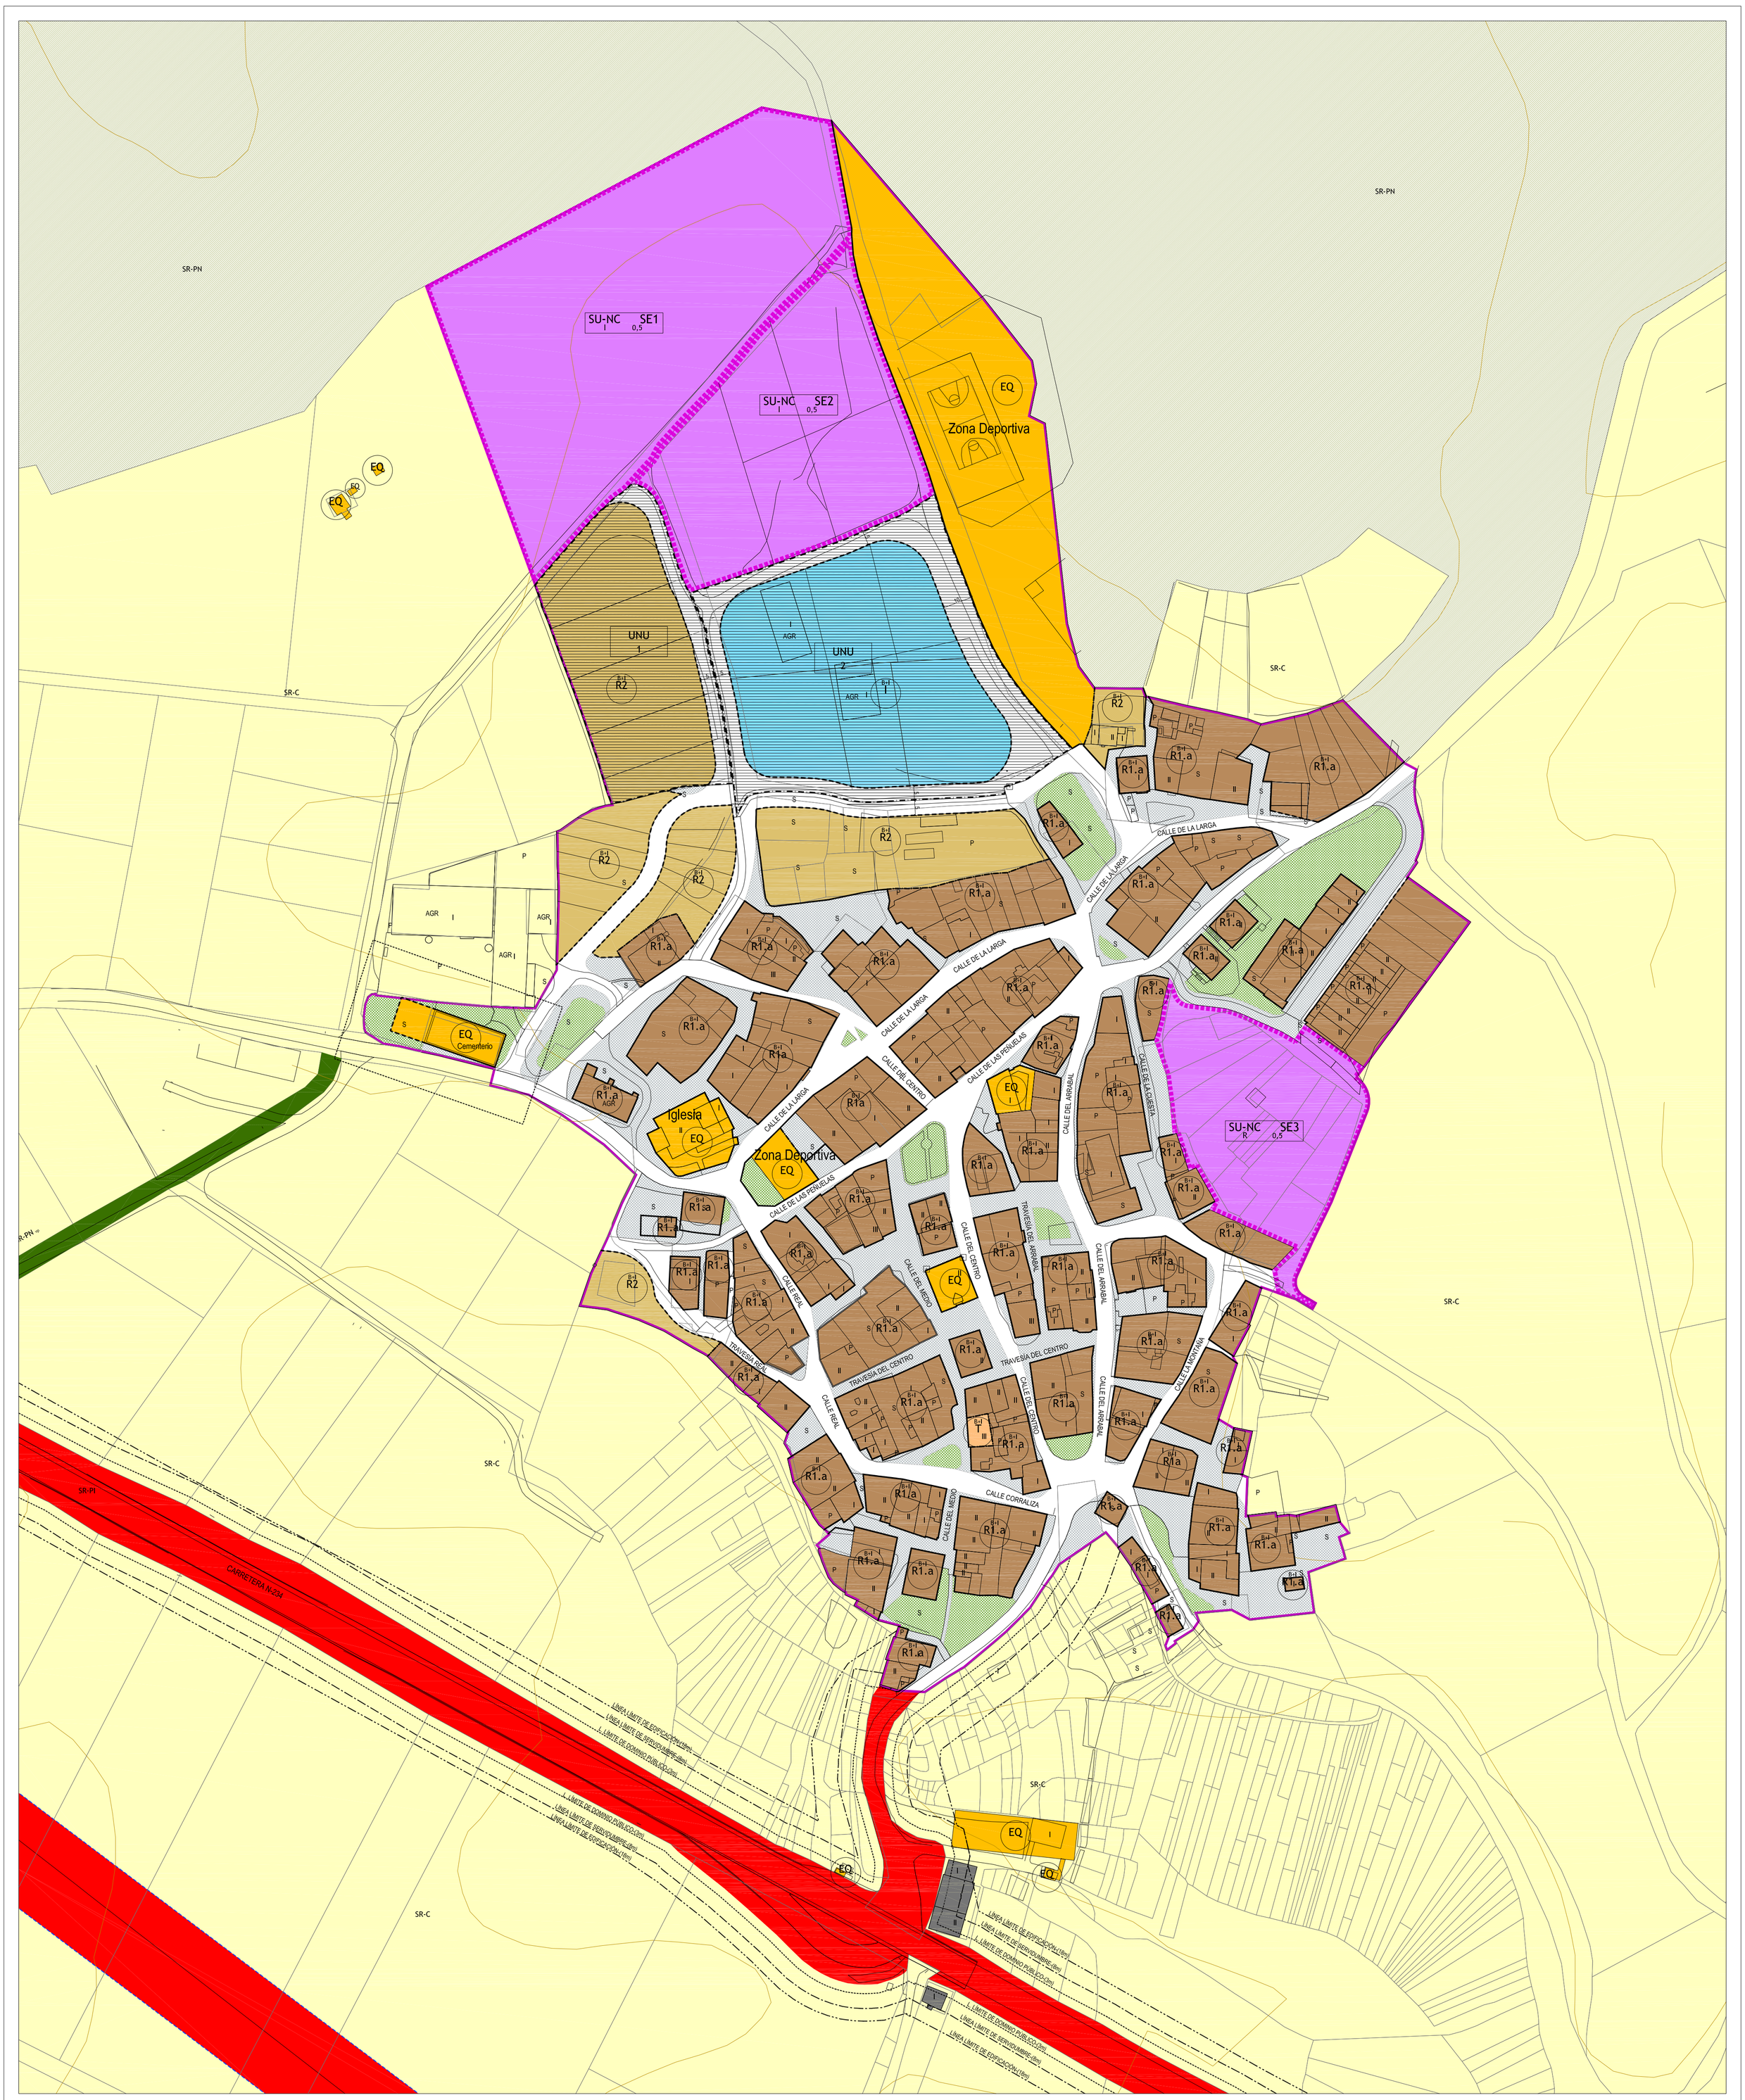

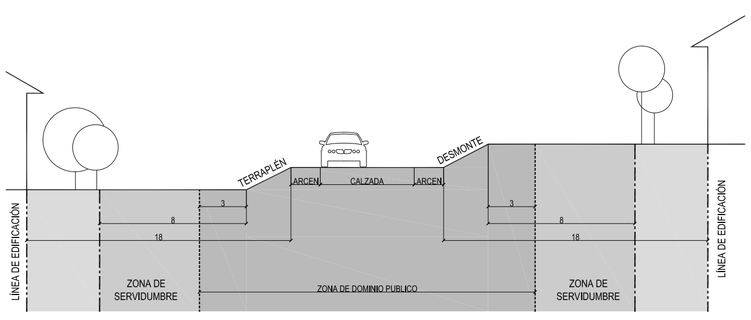

ZONAS DE SERVIDUMBRE Y DOMINIO PÚBLICO

RESTO DE CARRETERAS

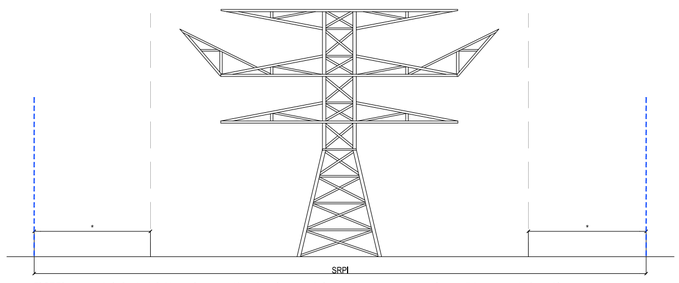

El SRPI comprende la franja definida por la proyección sobre el terreno de los conductores extremos en las condiciones mas desfavorables, incrementada con las distancias * reglamentarias a ambos lados de dicha proyección.

* No se permite que haya construcciones a una distancia menor, en metros, de 5,5 + Del con un mínimo de 6 m.
* No se permite que haya árboles hasta 1,5 + Del con un mínimo de 2 m.

SRPI: SUELO RÚSTICO CON PROTECCIÓN DE INFRAESTRUCTURAS

DETERMINACIONES SOBRE EL SECTOR ELÉCTRICO

Ley 54/1997, de 27 de noviembre, del Sector Eléctrico.

Real Decreto 1955/2000, de 1 de Diciembre.

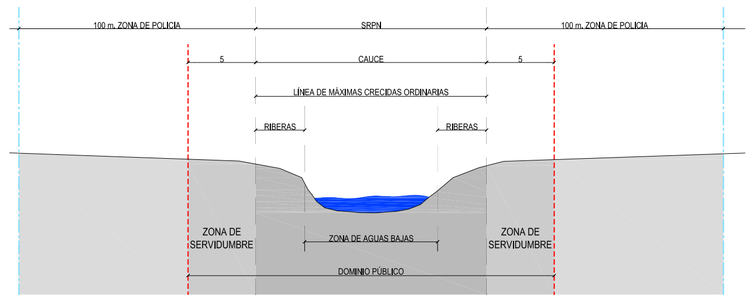

SRPN: SUELO RÚSTICO CON PROTECCIÓN NATURAL

DETERMINACIONES PARA LOS CURSOS DEL AGUA

RDL 1/2001, de 20 Julio, Texto Refundido Ley de Aguas.

CALIFICACIÓN, ORDENANZAS DE EDIFICACIÓN

- R1 RESIDENCIAL UNIFAMILIAR ALINEADA A CALLE
- R2 RESIDENCIAL UNIFAMILIAR NO ALINEADA
- T TERCIARIO
- I INDUSTRIAL
- B BODEGAS
- EQ EQUIPAMIENTO
- EL ESPACIOS LIBRES
- SU SERVICIOS URBANOS
- FUERA DE ORDENACIÓN
- ÁREA AJARDINADA DE ACOMPAÑAMIENTO VIARIO
- ÁREA ACOMPAÑAMIENTO VIARIO

SUELO RÚSTICO

- SR-AT RÚSTICO DE ASENTAMIENTO TRADICIONAL
- SR-C RÚSTICO COMÚN
- SR-EU RÚSTICO DE ENTORNO URBANO
- SR-PA RÚSTICO CON PROTECCIÓN AGROPECUARIA
- SR-PC RÚSTICO CON PROTECCIÓN CULTURAL
- SR-PE RÚSTICO CON PROTECCIÓN ESPECIAL
- SR-PI RÚSTICO CON PROTECCIÓN DE INFRAESTRUCTURAS
- SR-PN RÚSTICO CON PROTECCIÓN NATURAL
- SR-PN vp RÚSTICO CON PROTECCIÓN NATURAL Vía Pecuaria
- SR-PN cr RÚSTICO CON PROTECCIÓN NATURAL Cauces y Riberas

SUELO URBANO

- LIMITE DE SUELO URBANO
- SECTOR EN SUELO URBANO NO CONSOLIDADO RESIDENCIAL
- SECTOR EN SUELO URBANO NO CONSOLIDADO INDUSTRIAL

ÁMBITOS DE GESTIÓN

- UNIDAD DE NORMALIZACIÓN

OTRAS INDICACIONES

- ALINEACIÓN EXISTENTE
- NUEVA ALINEACIÓN
- CAMBIO DE ORDENANZA

AFECCIONES

AFECCIÓN CARRETERAS
- ZONA DE DOMINIO PÚBLICO
- ZONA DE SERVIDUMBRE
- LÍNEA LIMITE EDIFICACIÓN

AFECCIÓN FERROCARRIL
- ZONA DE DOMINIO PÚBLICO
- ZONA DE PROTECCIÓN
- LÍNEA LIMITE EDIFICACIÓN

AFECCIÓN CURSOS DE AGUA
- LINEA DE DOMINIO PÚBLICO HIDRÁULICO
- LINEA LÍMITE ZONA DE POLICÍA

AFECCIÓN SECTOR ELÉCTRICO
- DISTANCIA MÍNIMA DE SEGURIDAD

AFECCIÓN CEMENTERIOS
- LÍNEA POLICÍA MORTUORIA

NORMAS URBANÍSTICAS MUNICIPALES
La Gallega- Burgos

APROBACIÓN INICIAL — Noviembre 2010

Documentación Normativa - Planos de Ordenación

Ordenación y Gestión.

DN-PO PO-2

Escala: 1/1000 (10 0 10 20 30 40 50m.) N

Diputación Provincial de Burgos — bsa